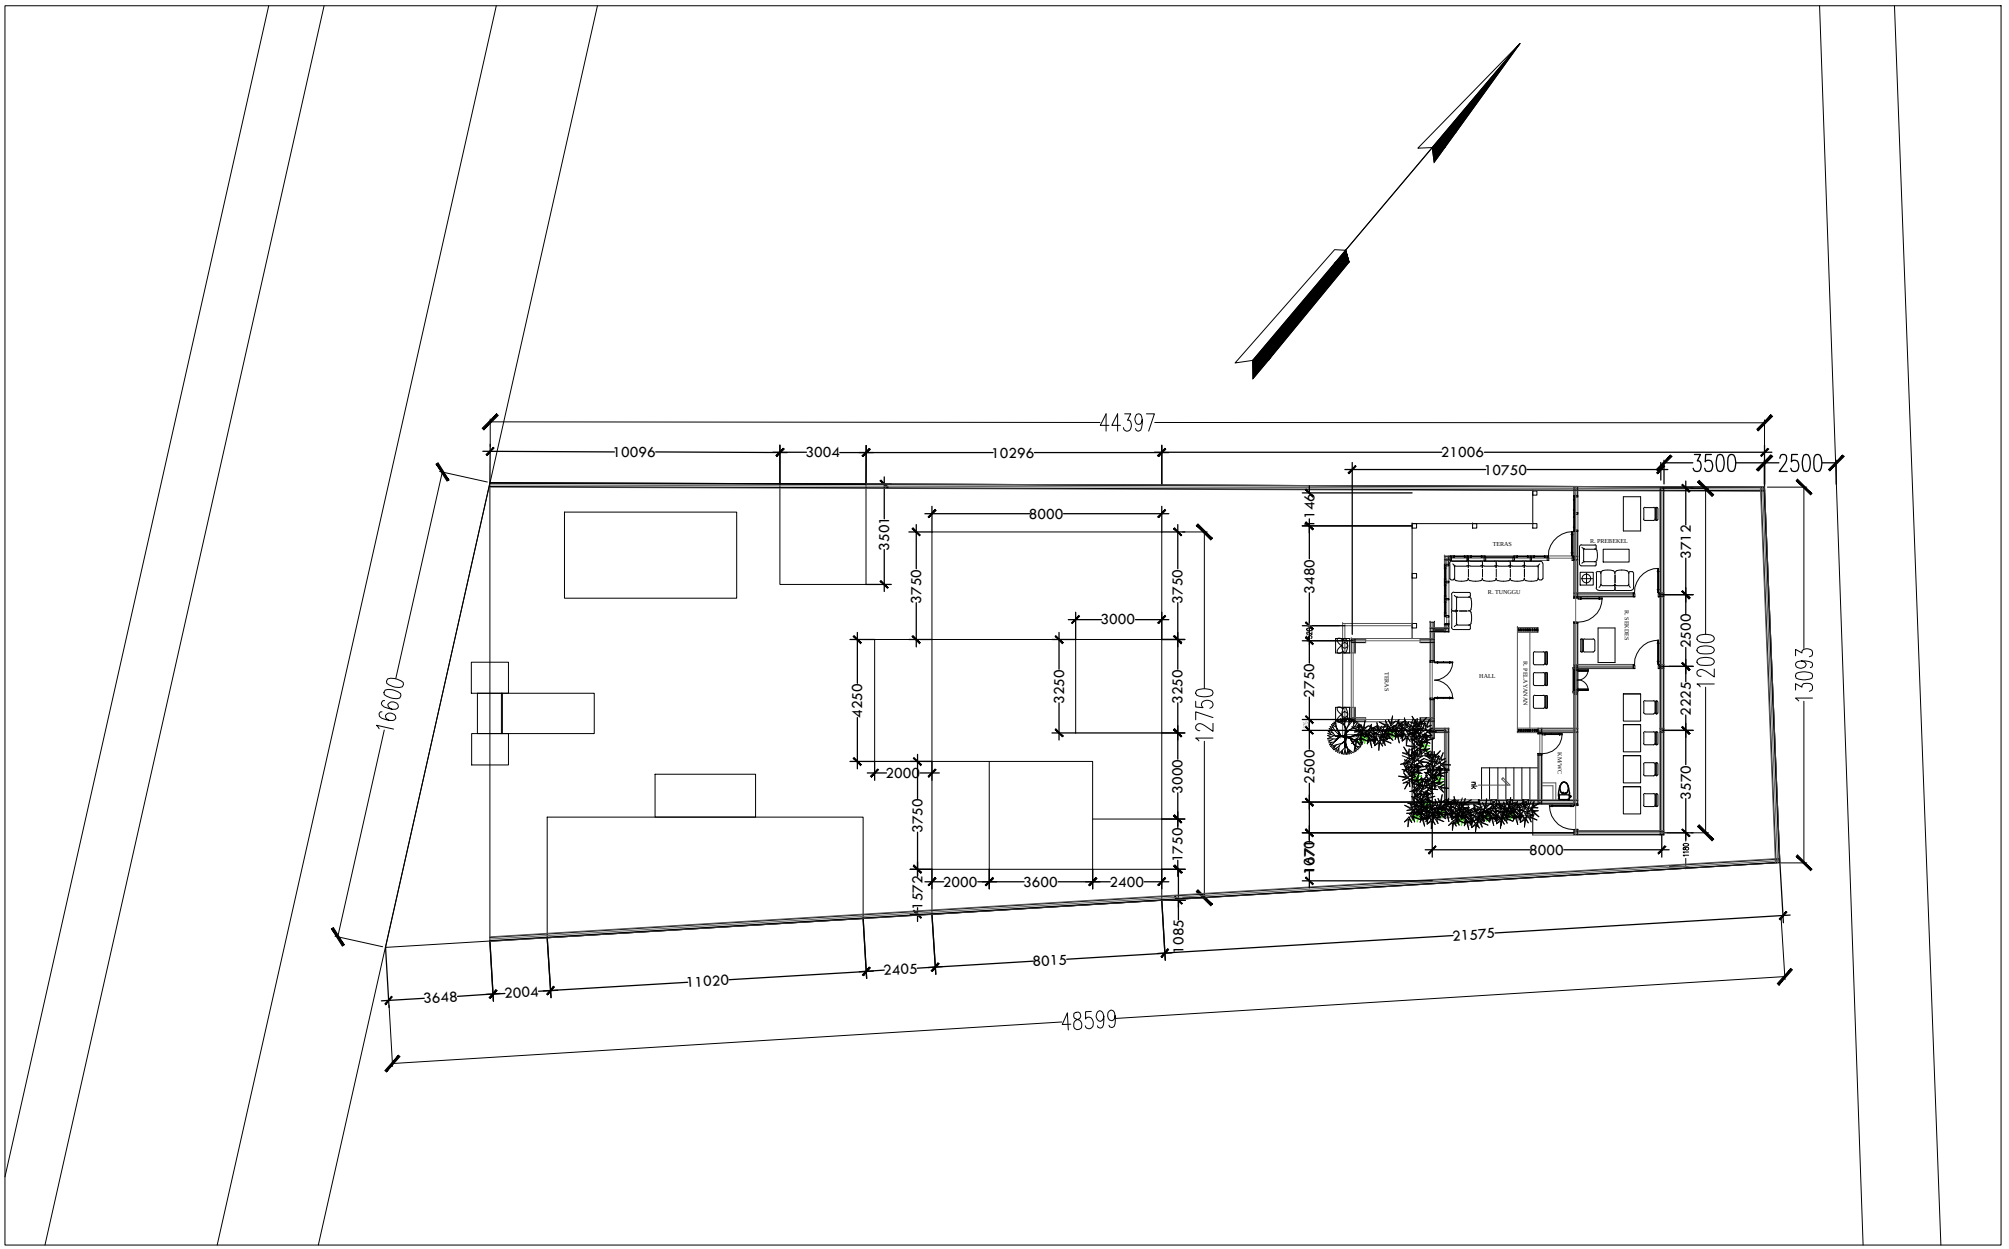
44397
10096
3004
10296
21006
10750
3500
2500
8000
3501
3750
3750
3000
4250
3250
3250
2000
3750
3000
1750
1572
2000
3600
2400
1085
16600
12750
146
3480
2750
2500
1070
8000
3712
2500
2225
3570
12000
13093
TERAS
R. PREBEKEL
R. TUNGGU
R. SIKORS
HALL
R. PELAYANAN
TERAS
RAMPIC
21575
3648
2004
11020
2405
8015
48599